

COMUNE DI SOAVE
PROVINCIA DI VERONA

STUDIO DI FATTIBILITA'
RELATIVAMENTE AL RECUPERO DI UN FABBRICATO
IN SOAVE, LOCALITA' BASSANO, VIA SAN ROCCO.

CODICE

COMITENTE

COMUNE DI SOAVE

37026 SOAVE (VI), VIA CAVALZONI 8
TEL. 045 7980777
E-MAIL: segreteria@comunesoave.it


PROGETTO

ENRICO ZORZI architetto

37026 SOAVE (VI), VIA CAVALZONI 8
TEL. 045 7980777
E-MAIL: segreteria@comunesoave.it

GIUSEPPE BONTURI architetto

37026 SOAVE (VI), P.ZZA ANTENNA 8
TEL. 045 7980776
E-MAIL: studiobonturi@libero.com

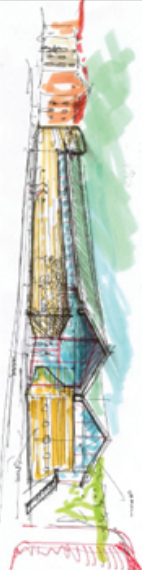

Tutti i diritti riservati - opera protetta e munita delle soglie 22 aprile 1981 n. 633

ALEGATO

PROGETTO
PIANTE


data
16.03.07

qgs

scala
1:100


copio

PROGETTO

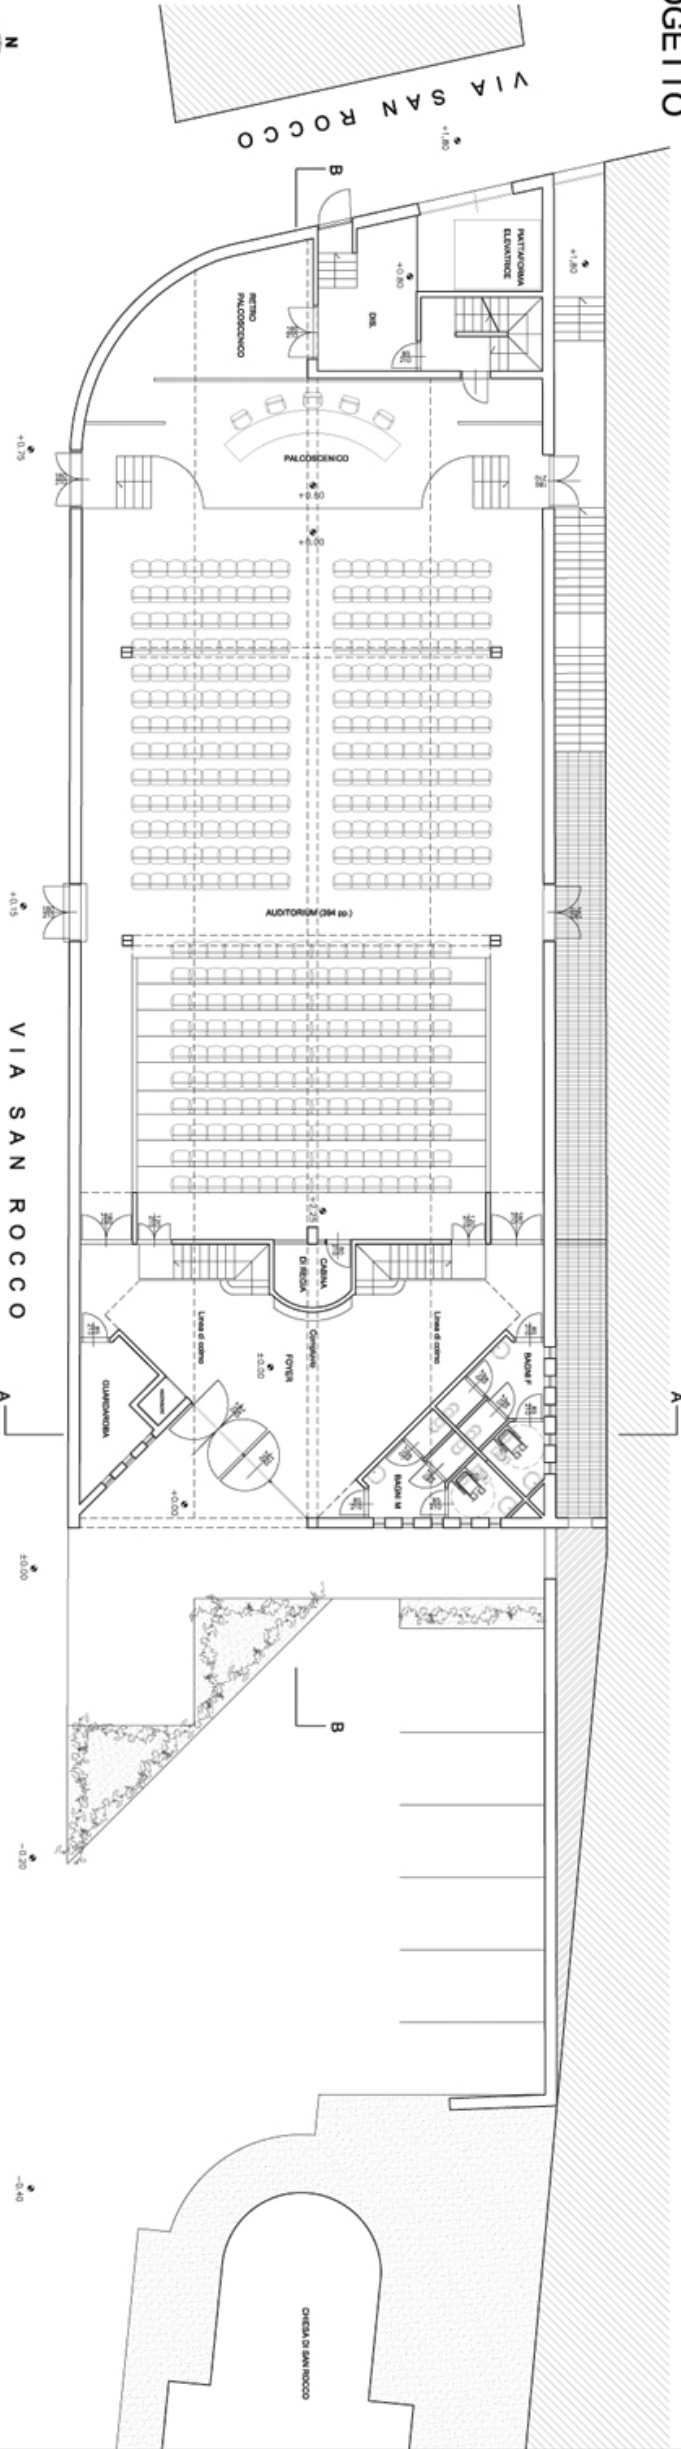

PIANTA PIANO TERRA (SALA)

PROGETTO

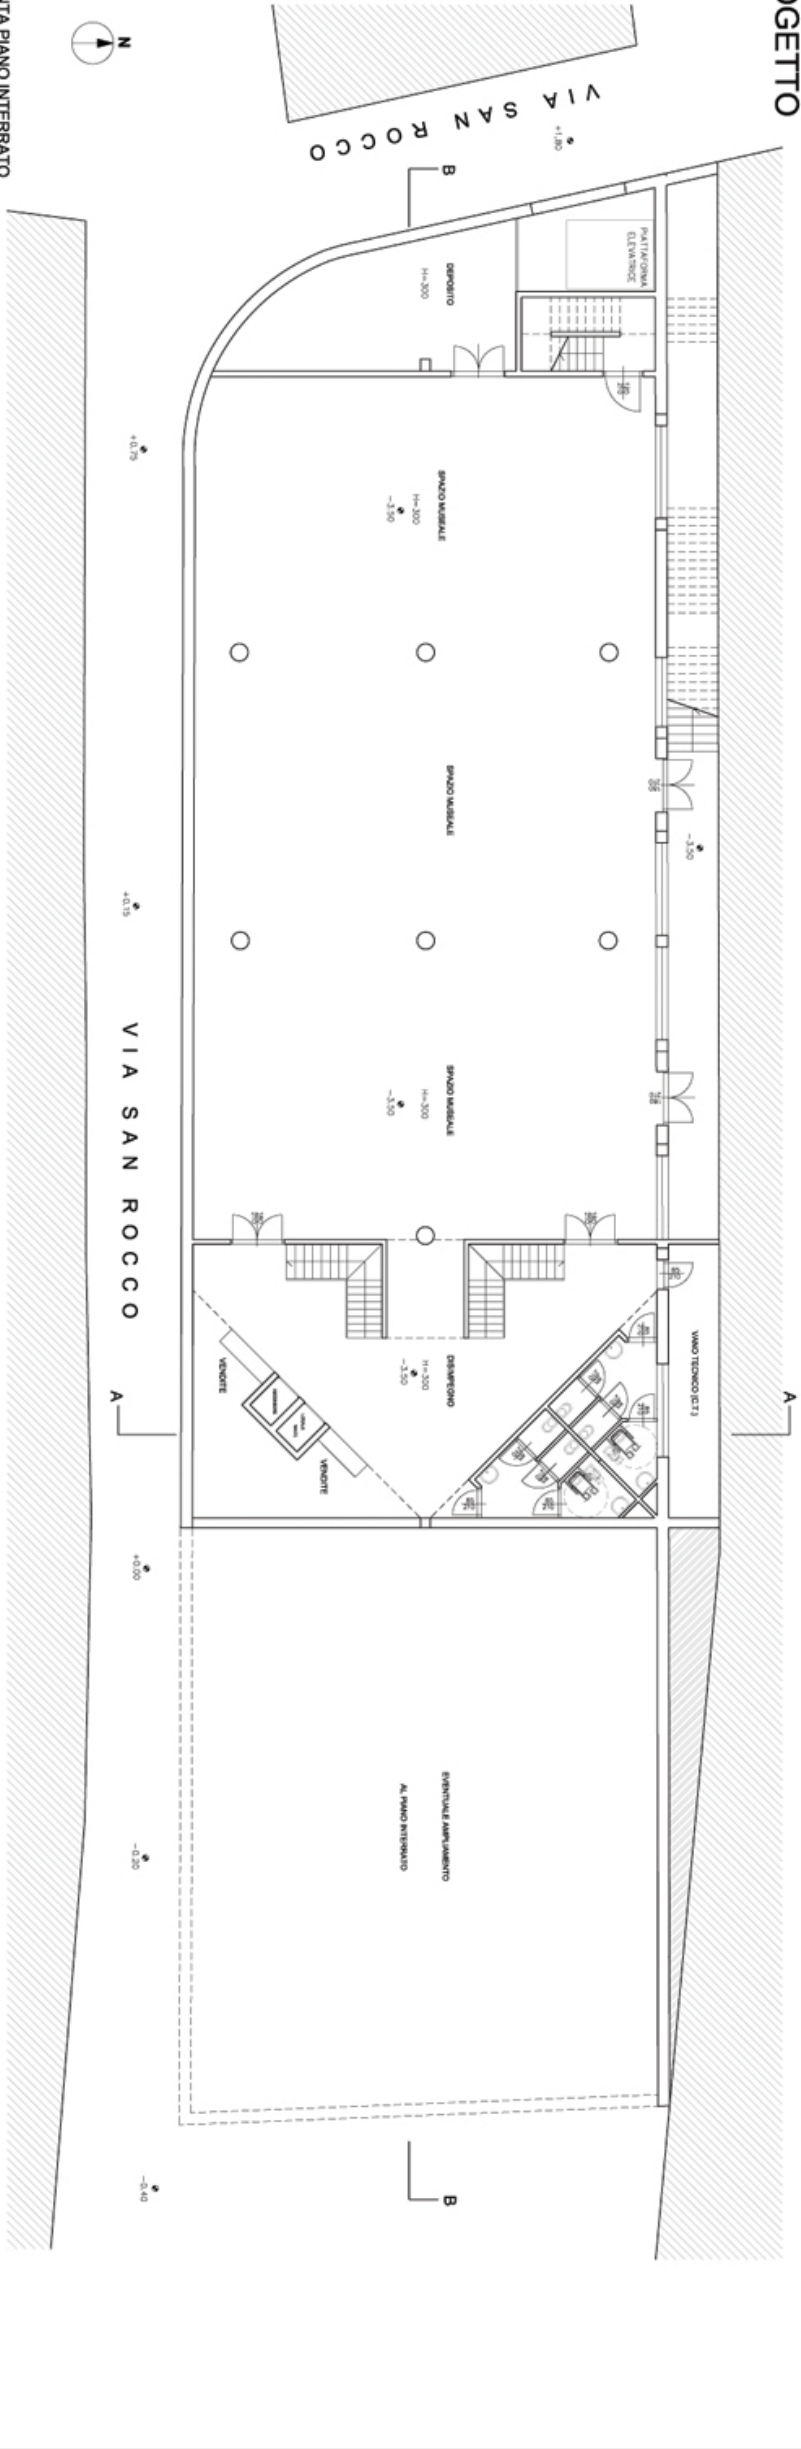

PIANTA PIANO INTERRATO