

COMUNE DI SOAVE
PROVINCIA DI VERONA

STUDIO DI FATIBILITA'
RELATIVAMENTE AL RECUPERO DI UN FABBRICATO
IN SOAVE, LOCALITA' BASSANO, VIA SAN ROCCO.

OGGETTO

COMITANTE

COMUNE DI SOAVE
37038 SOAVE (VR), VIA CAMALZONE 8
Tel. 045 7680777
e-mail: segreteria@comunesoave.it


ENRICO ZORZI architetto

37128 VERONA VIA TESSILI 7
Tel. 045 847923
e-mail: architetto@enricozorzi.it

GIUSEPPE BONTURI architetto

37038 SOAVE (VR) P. 22A ANTICINA 8
Tel. 045 7680718
e-mail: studiobonturi@fastwebnet.com

PROGETTO

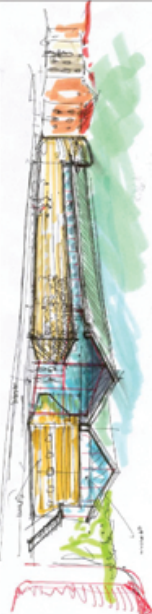

ALLEGATO

TITOLO DEL DISCENO:

RILIEVO

PIANTA

1

dati i diritti riservati - ogni diritto di terzi della legge 22 aprile 1941 n. 633

data

16.03.07


999

scala


1:100

copia


ESTRATTO DI MAPPA: Fg. 25 Partic. 110

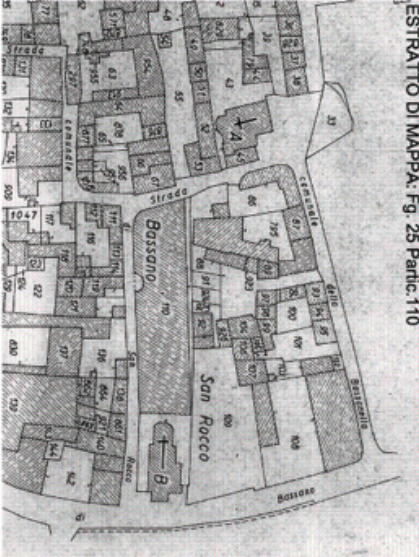


ESTRATTO DI P.R.G.

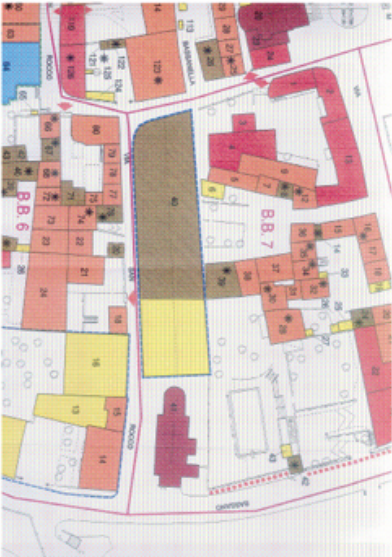


RILIEVO

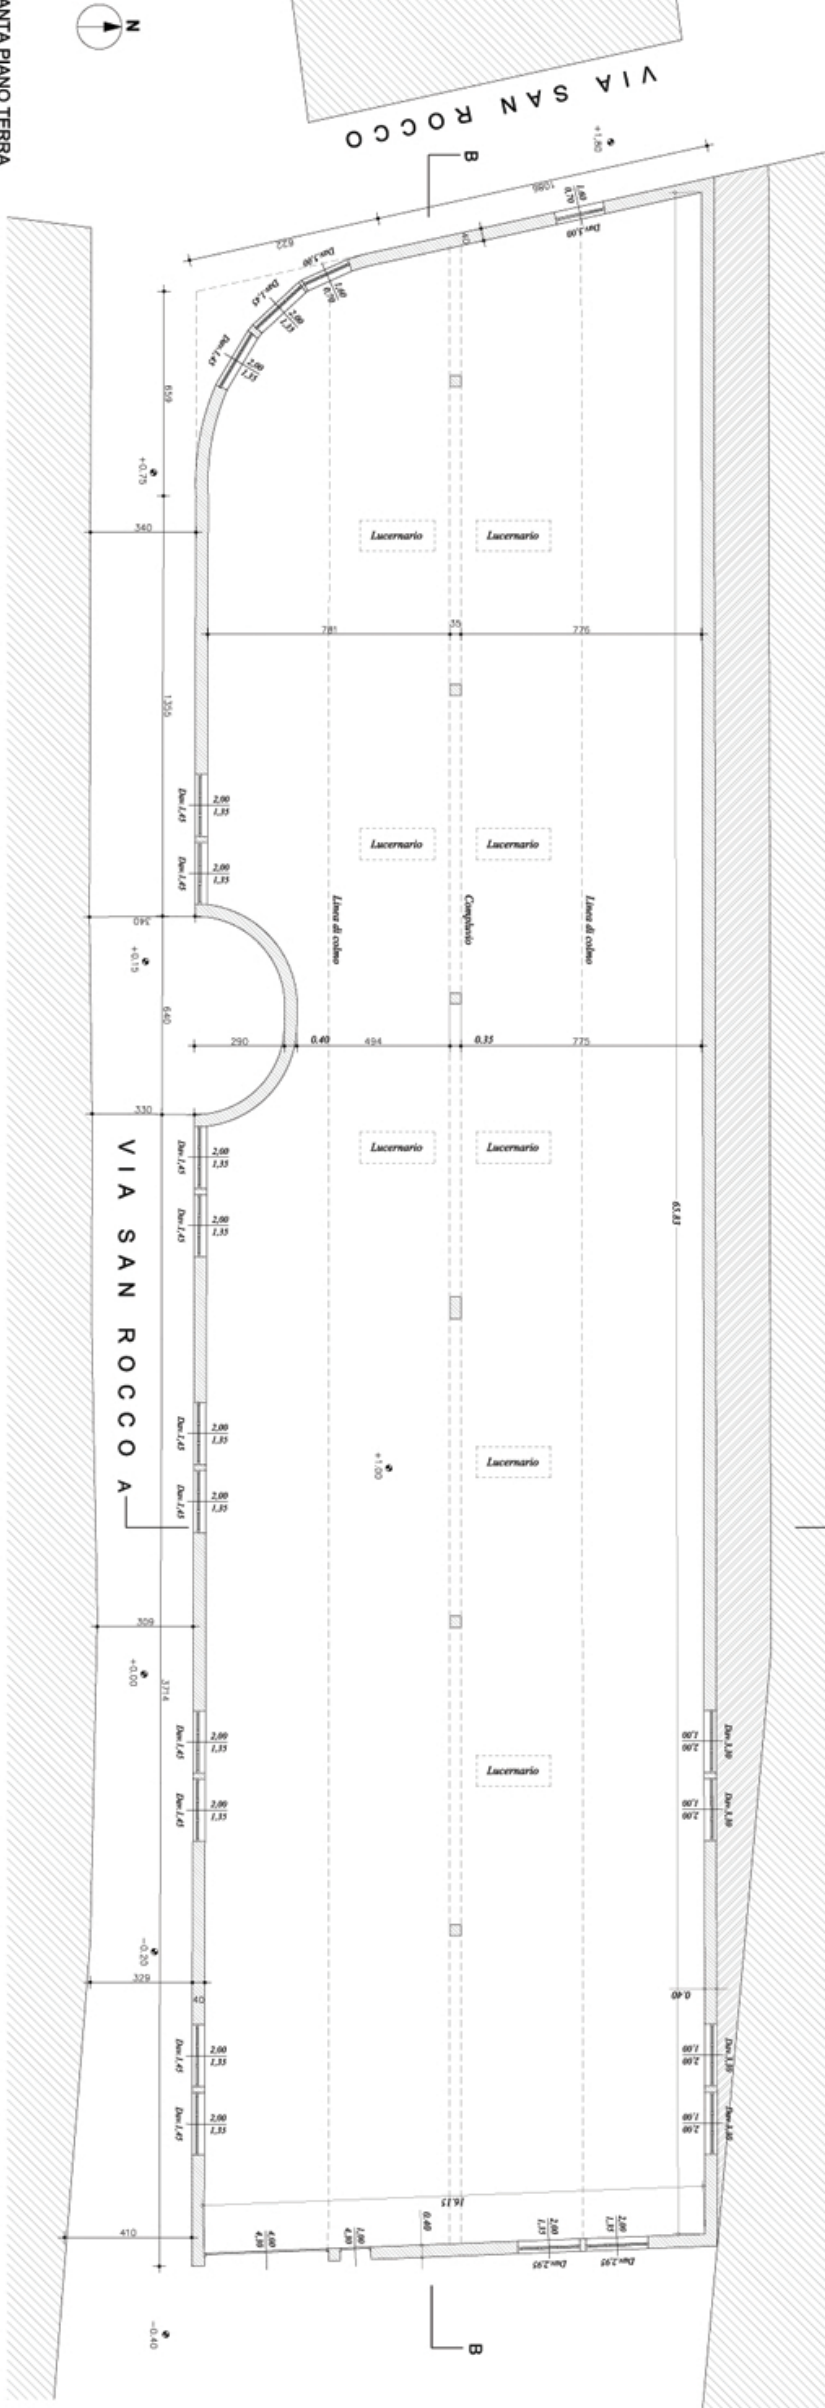

PIANTA PIANO TERRA

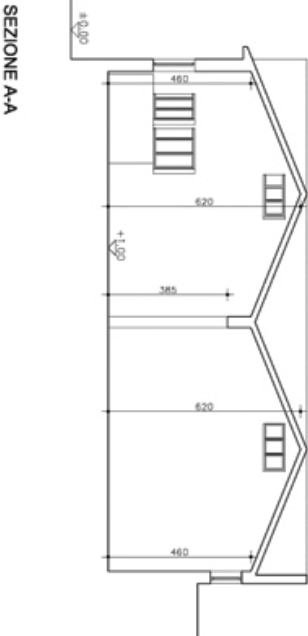

SEZIONE A-A

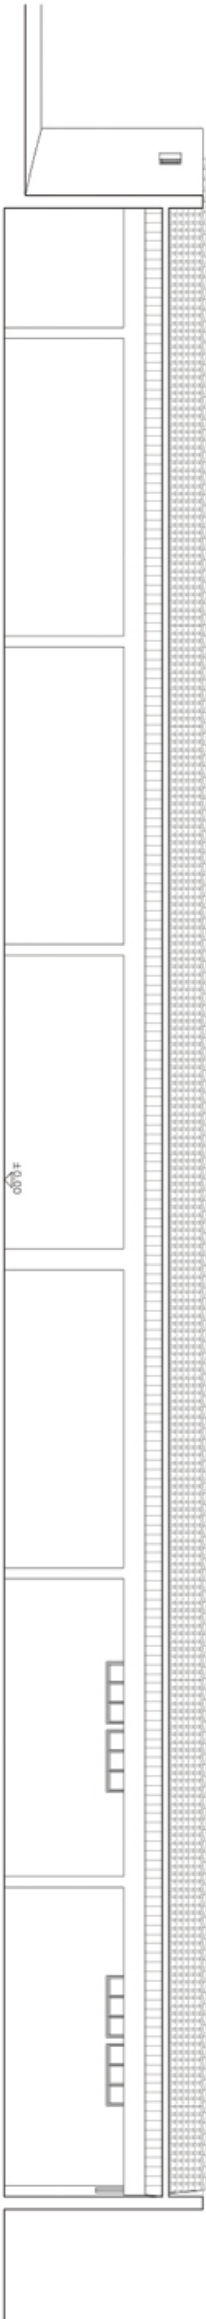

SEZIONE B-B