


COMUNE DI SOAVE
PROVINCIA DI VERONA

STUDIO DI FATTIBILITA'
RELATIVAMENTE AL RECUPERO DI UN FABBRICATO
IN SOAVE, LOCALITA' BASSANO, VIA SAN ROCCO.

COMITENTE
COMUNE DI SOAVE
37026 SOAVE (VI), VIA CAVALZONI 8
TEL. 045 7980777
E-MAIL: segreteria@comunesoave.it

PROGETTO
ENRICO ZORZI architetto
37026 SOAVE (VI) - TEL. 045 7980777
E-MAIL: enrico.zorzi@studiozorzi.it


GIUSEPPE BONTURI architetto
37026 SOAVE (VI), P.ZZA ANTENNA 8
TEL. 045 7980776
E-MAIL: giuseppebonturi@studiozorzi.com

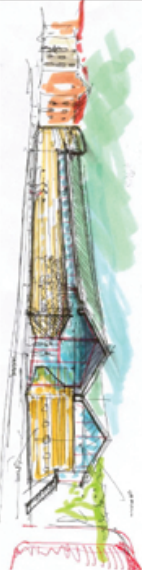


Tutti i diritti riservati - opera protetta e munita della legge 22 aprile 1961 n. 633

ALLEGATO 3	TITOLO DEL DISCENO- PROGETTO		data 16.03.07	ogni
	PIANTE		scad	copio
			1:100	

PROGETTO

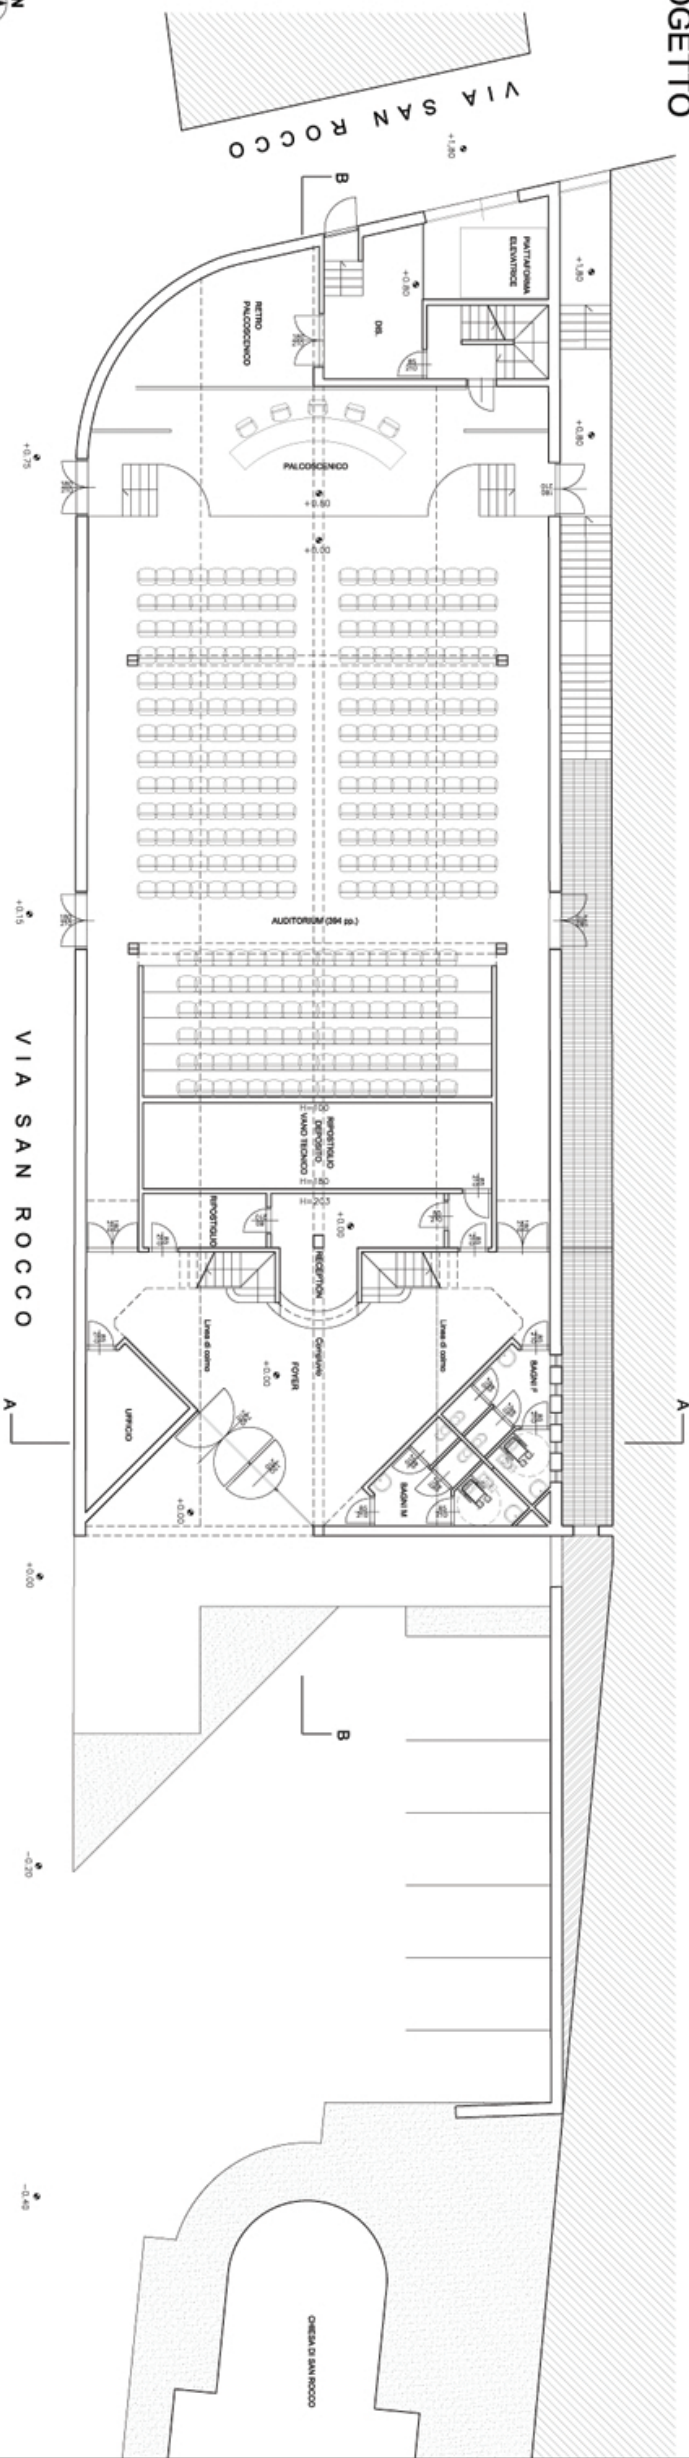

PIANTA PIANO TERRA (quota +0.00)

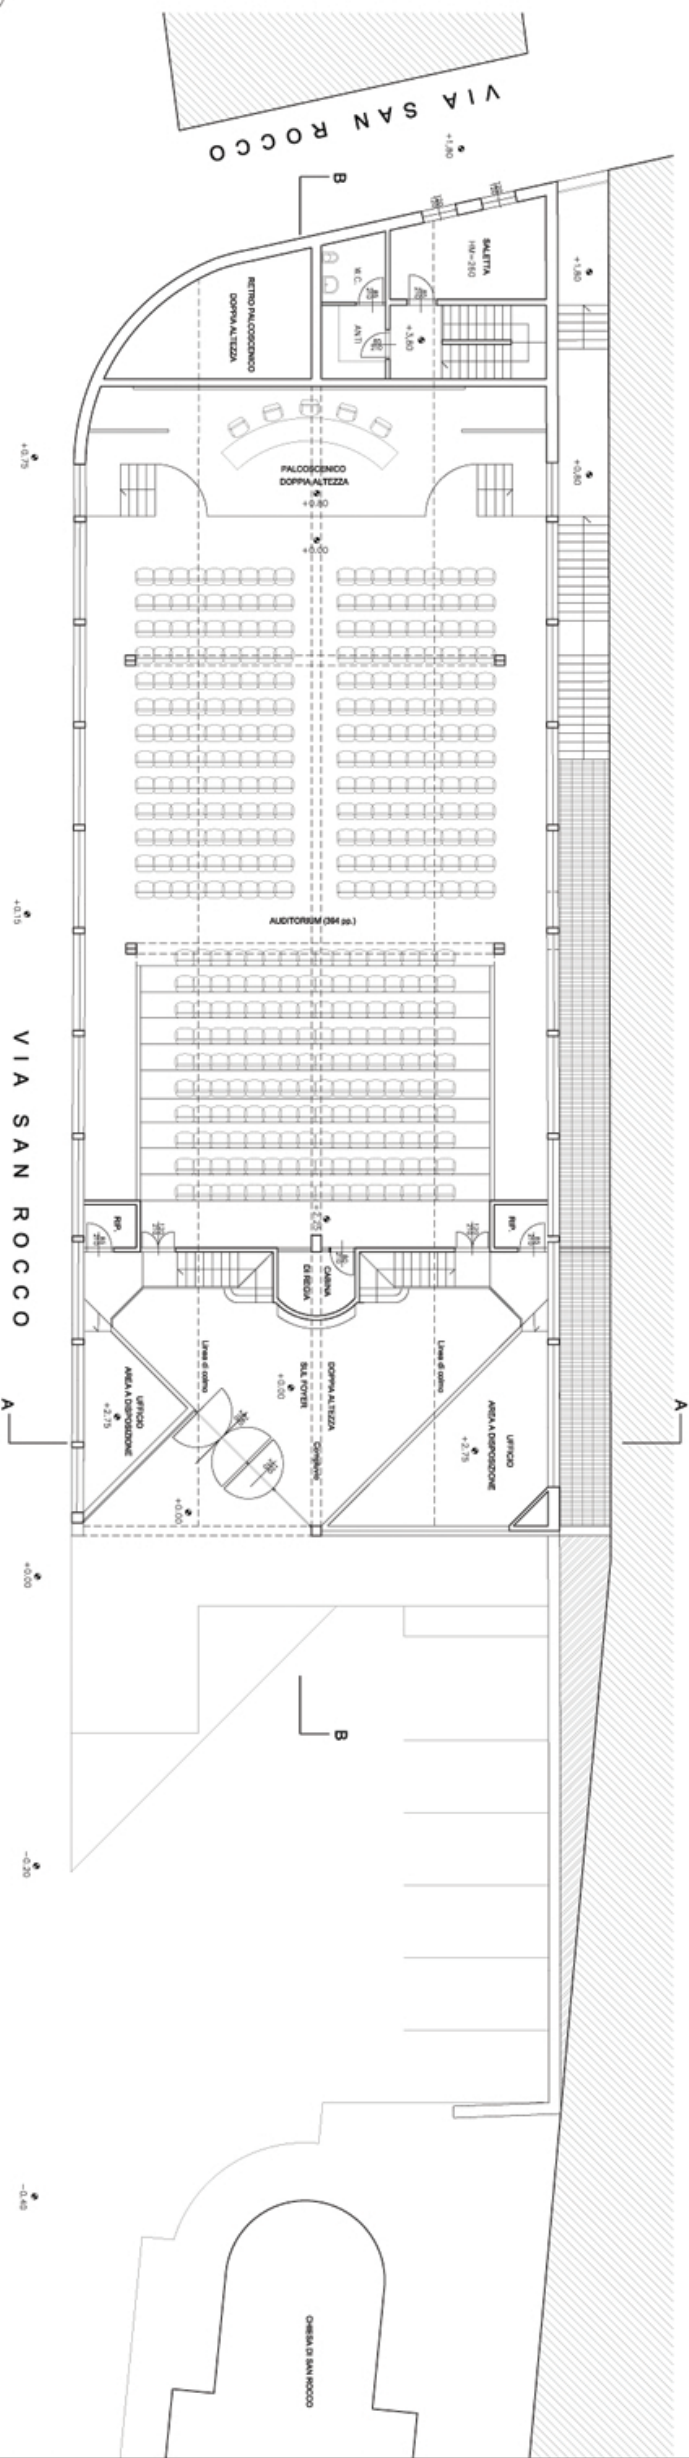

PIANTA PIANO PRIMO (quota +3.80)