


COMUNE DI SOAVE
PROVINCIA DI VERONA

OGETTO
**STUDIO DI FATTIBILITA'
RELATIVAMENTE AL RECUPERO DI UN FABBRICATO
IN SOAVE, LOCALITA' BASSANO, VIA SAN ROCCO.**

COMITENTE
COMUNE DI SOAVE
37028 SOAVE, VIA. VIA CARIZZONE 8
Tel. 045 7880777
e-mail: segreteria@comunesoave.it

PROGETTO
ENRICO ZORZI architetto
37128 VERONA, VIA TESSALI 7
Tel. 045 8347123
e-mail: enricozorzi@liberoitalia.it
GIUSEPPE BONTURI architetto
37028 SOAVE, VIA P.ZZA ANTINNA 8
Tel. 045 7880718
e-mail: studio.bonturi@comuni.com

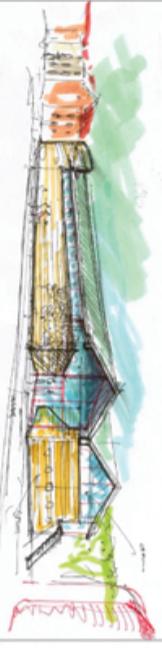


tutti i diritti riservati - opera protetta di sensi della legge 22 aprile 1941 n. 633


ALLEGATO
4
TITOLO DEL DISEGNO:
**PROGETTO
SEZIONI E PROSPETTI**

data
16.03.07
cgg-
scala
1:100
copio


PROGETTO

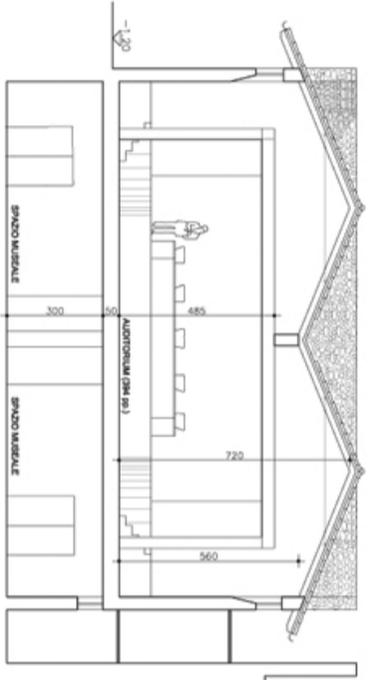



SEZIONE A-A

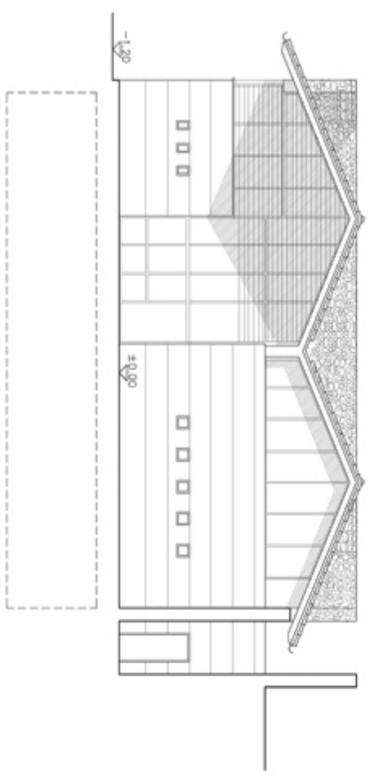

PROSPETTO EST

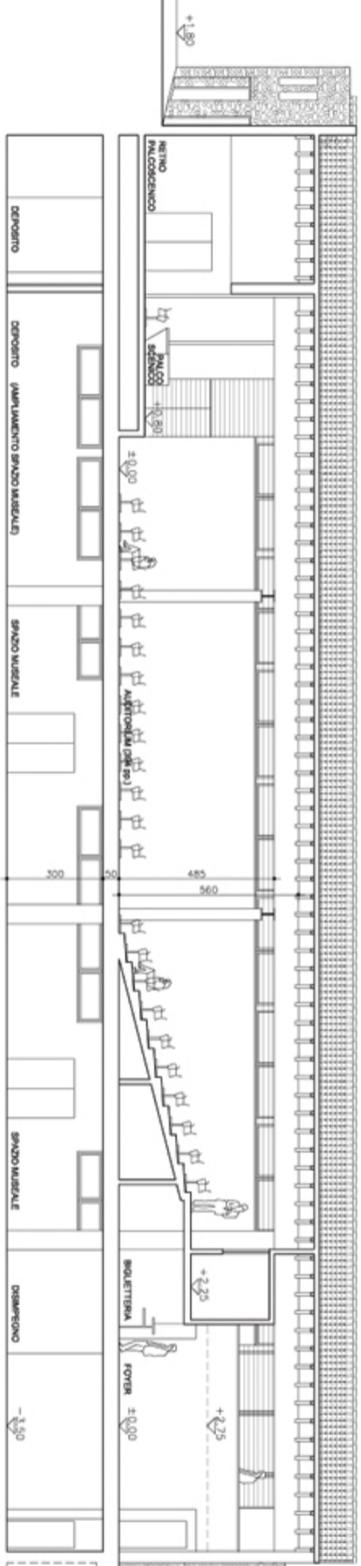

SEZIONE B-B

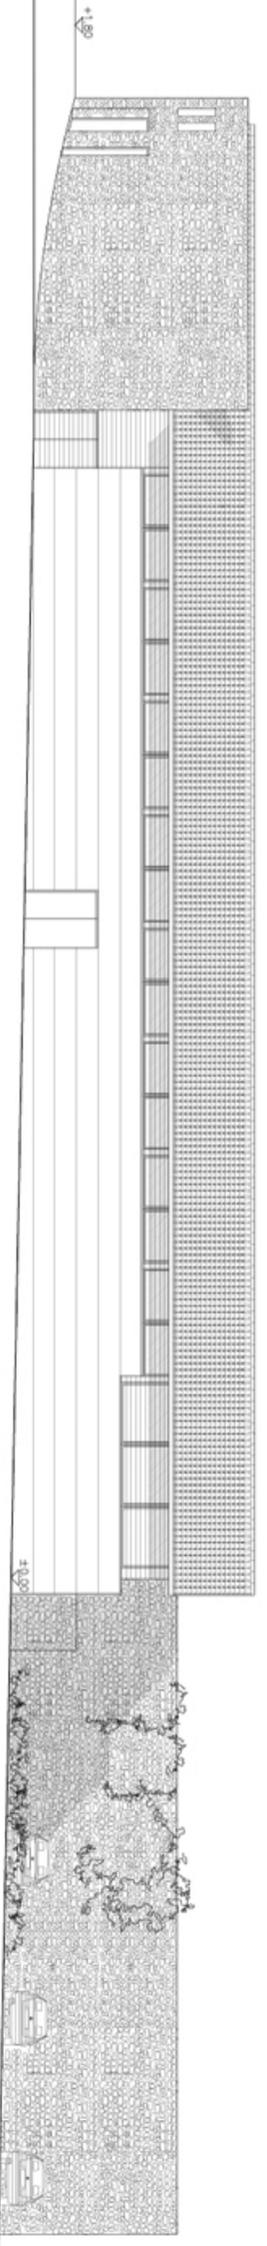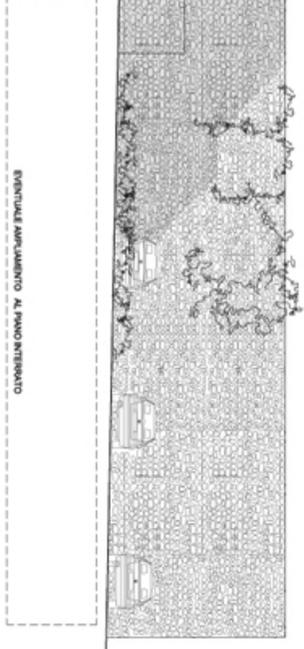

PROSPETTO SUD