

**COMUNE DI SOAVE**  
**PROVINCIA DI VERONA**

**STUDIO DI FATTIBILITA'  
RELATIVAMENTE AL RECUPERO DI UN FABBRICATO  
IN SOAVE, LOCALITA' BASSANO, VIA SAN ROCCO.**

OGGETTO

**COMUNE DI SOAVE**  
37028 SOAVE VR, VIA CAMUZZINI 8  
Tel. 045 7680777  
e-mail: segreteria@comunesoave.it

COMMITTENTE

**ENRICO ZORZI architetto**  
37128 VERONA VIA TEBULI 7  
Tel. 045 8447925  
e-mail: enrico.zorzi@studiozorzi.it

**GIUSEPPE BONTURI architetto**  
37028 SOAVE VR, P.ZZA ANTENNA 8  
Tel. 045 7680718  
e-mail: studio.bnturi@studiondi.com


Tutti i diritti riservati - opera protetta ai sensi della legge 22 aprile 1941 n. 633

PROGETTO

**PROGETTO: PRIME  
IPOTESI PROGETTUALI**

ALLEGATO  
**5**

data:	16.03.07	oggi:
scad:		
copio:	1:200	

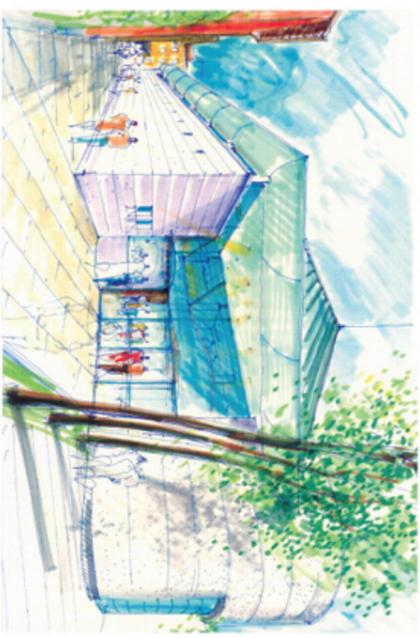


SCHIZZO PROSPETTICO


**PROGETTO**




PIANTA PIANO TERRA

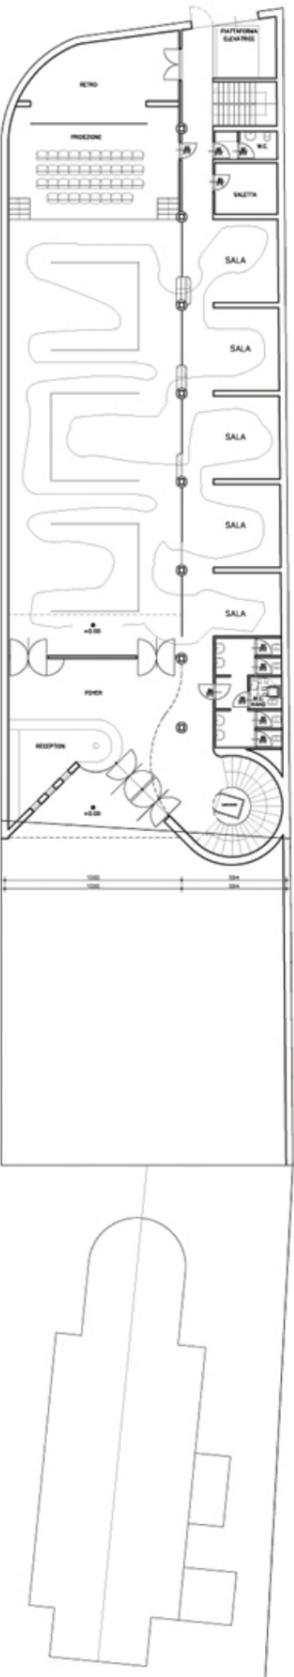

PIANTA PIANO TERRA (MUSEO)

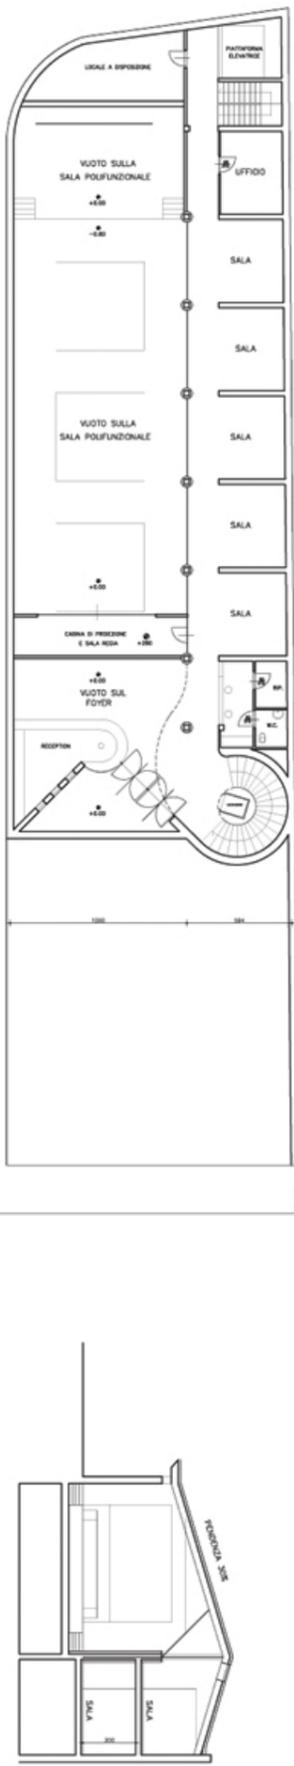

SEZIONE TIPO

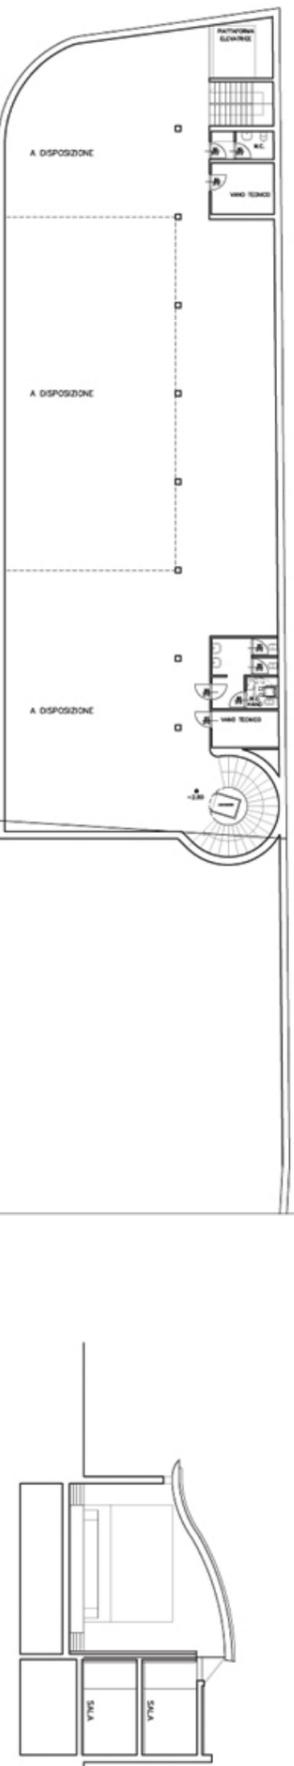

SEZIONE TIPO

PIANTA PIANO PRIMO

PIANTA PIANO INTERRATO